



שוהם בטחוני

מפרט טכני לגדר / דגם
ע"ג קורת בטון

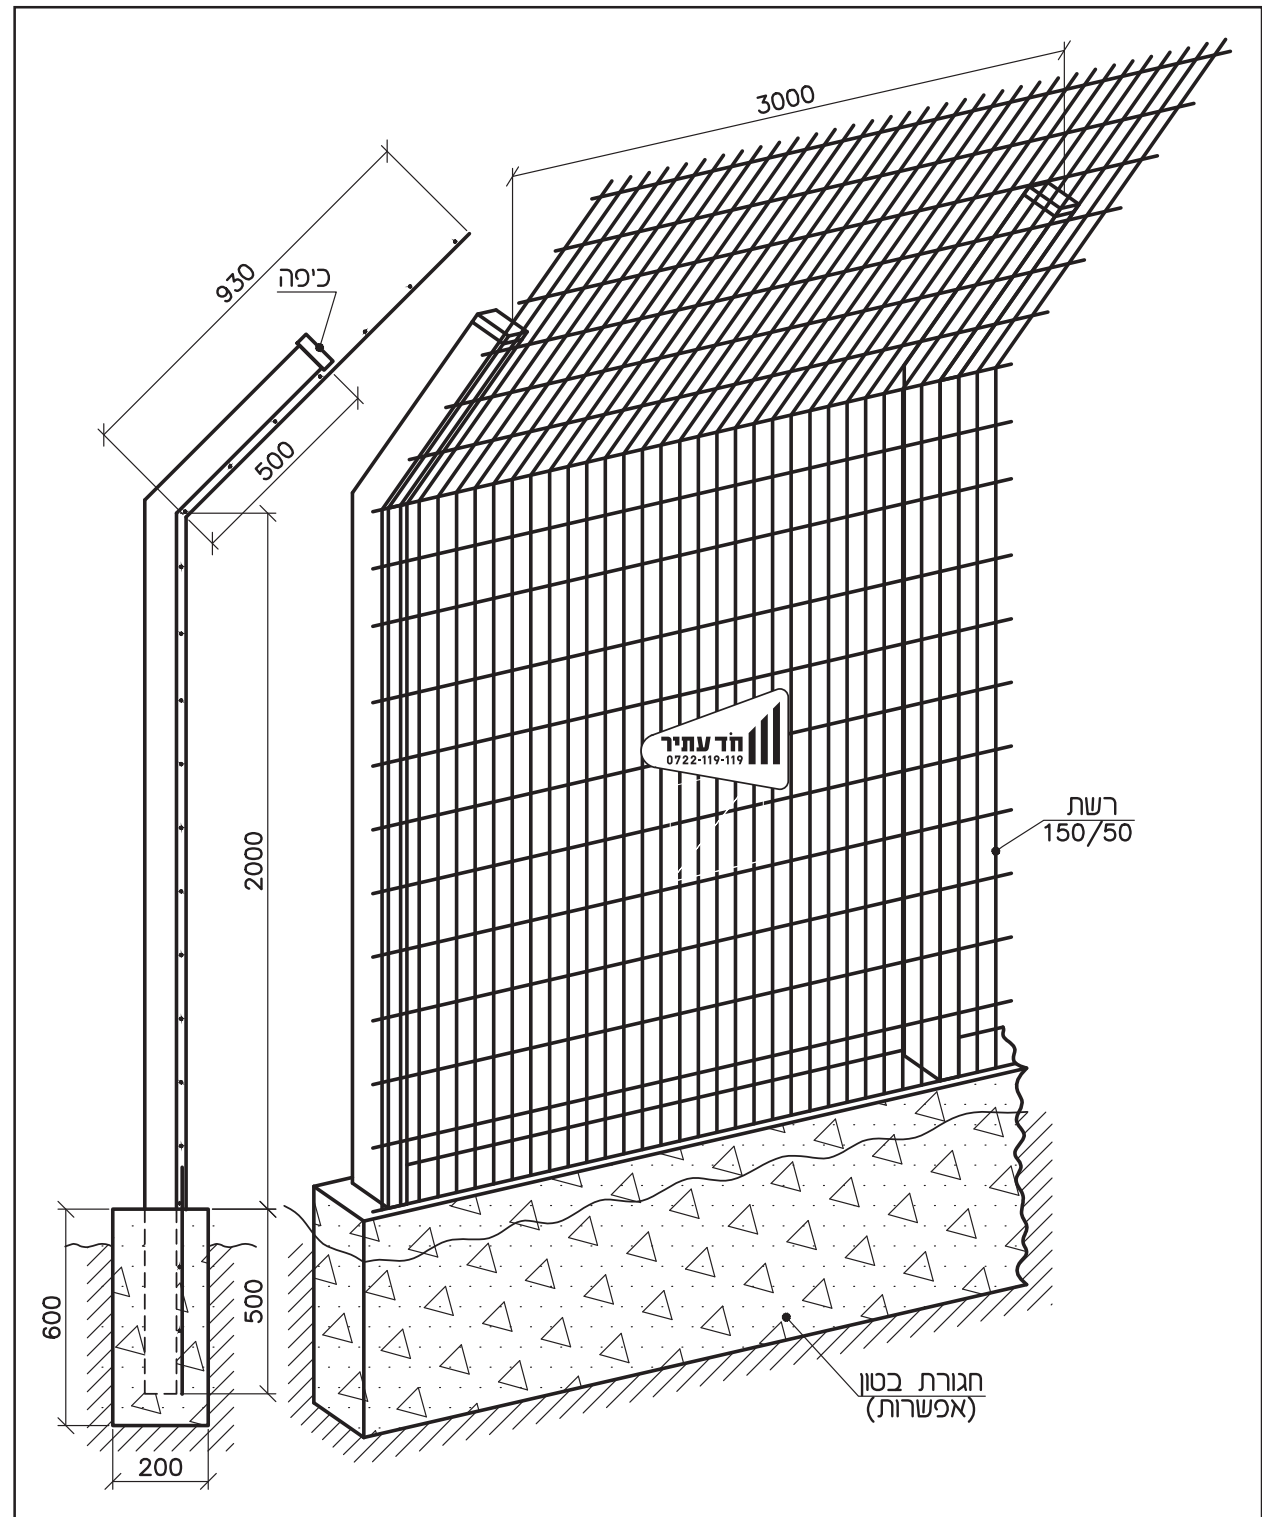

שוהם בטחוני

מפרט טכני לגדר / דגם
משולב ברשת תת קרקעית

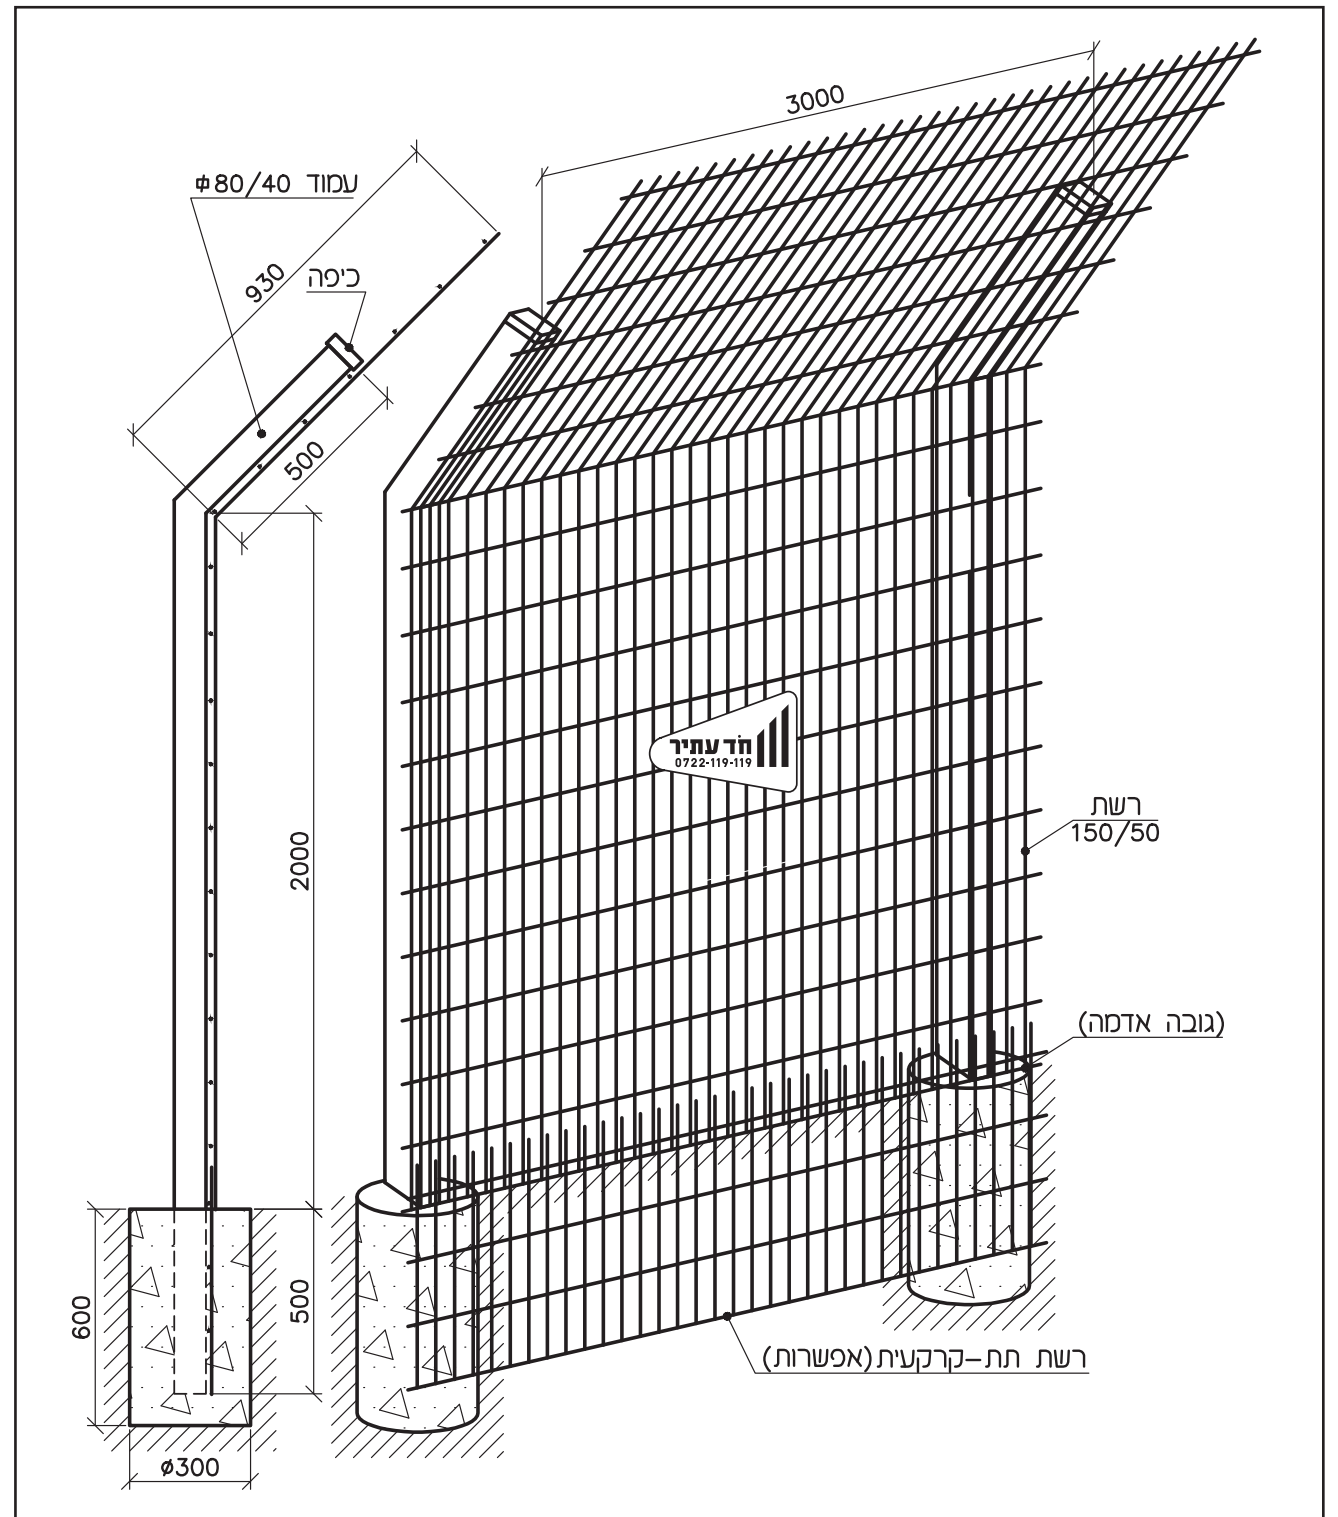

מפרט טכני לגדר / דגם שוהם בטחוני

הגדר

- רשת חוטי פלדה מרותכת במידות: 50X150X4.2 מ"מ
- גובה הגדר בפריסה 2.93 מ' כאשר:
- קטע ישר - 2 מ', 0.93 מ' קרן עילית בזווית 45 מעלות
- ייצור הרשת לפי תקן ישראלי 4466 חלק 4

עמודים

- עמודי הגדר מיוצרים מפרופיל מרובע במידות 80X40X2 מ"מ
- עמודי תמיכה מיוצרים מפרופיל מלבני במידות 60X40X2 מ"מ, יחוברו לכל עמוד חמישי ובתחילת וסוף קו הגדר
- עמודי התמיכה מחוברים לעמודי הגדר באמצעות ברגי 3/8" מגולוונים
- עמודי קפיצה, לשטח משופע, מיוצרים מפרופיל מלבני במידות 80X40X2 מ"מ ובתוספת קרניים עיליות בקו הגדר, בהתאם לשינויי הגובה בשטח
- עמודי פינה מיוצרים מפרופיל מרובע במידות 70X70X2 מ"מ, בתוספת 2 קרניים עיליות המותאמות לפינת הגדר, בזווית של 90 מעלות
- לכל עמוד פינה שני עמודי תמיכה, בצירי הגדר

התקנה

- יסוד בקרקע לגדר בגובה 190 ס"מ מבטון ב-150, בקוטר 30 ס"מ ובעומק 60 ס"מ
- עיגון ע"ג קירות בטון בקדחים בקוטר 4" ובעומק 30 ס"מ
- עיגון ע"ג קירות בטון באמצעות פלטות פלדה ועוגני פלדה

אביזרים

- רשת הגדר מוצמדת לעמודים בחפיפה של 15 ס"מ באמצעות: 6 חבקים לעמוד
- החיבור בין הרשתות לבין עצמן לאורך הגדר, יבוצע באמצעות 15 קליפסים יעודיים
- החבקים והקליפסים עשויים מפלדת אל-חלד

מפרט טכני לגדר / דגם שוהם בטחוני

גליון

- בטבילה באבץ חם עפ"י תקן ישראלי 918

צבע

- צביעת העמודים ורשת הגדר בצבע פוליאסטר, כאשר:
- רשת הגדר נחלקת לשני חלקים
- לאחר הצביעה מחוברים שני חלקי הרשת האחד לשני באמצעות 15 קליפסים
- תוספת רשת אנכית תת קרקעית
- תוספת רשת מרותכת כדוגמת הגדר, אנכית תת קרקעית, בעומק של 60 ס"מ למניעת חדירה, המורכבת לכול אורכה ומחוברת באמצעות קליפסים (ראה שרטוט מצ"ב)
- הרשת מגולוונת בטבילה באבץ חם כאשר ניתן לצבוע אותה בצבע פוליאסטר בתנור * ראה שרטוט וטבלה מצ"ב



א. ח. ד. ע. ת. י. ר.

ת.ד 106, גן יבנה 7080000

טל': 0722 119 119 פקס: 0722 412 413 office@atierfences.co.il www.atierfences.co.il



א. ח. ד. ע. ת. י. ר.

ת.ד 106, גן יבנה 7080000

טל': 0722 119 119 פקס: 0722 412 413 office@atierfences.co.il www.atierfences.co.il