

מפרט טכני למעקה מדגם

## קשת

**מעקה** דקורטיבי המשתלב היטב בכל שפת רחוב. חזק מחד ודקורטיבי מאידך והמשמש להפרדה של נתיבי תחבורה מנתיבים של הולכי רגל ואופניים.

מתאים במיוחד לאזורים הומי אדם כמו מגרשי חנייה הסמוכים לקניונים, מבני ציבור, מוסדות חינוך, מרכזי ספורט ואיצטדיונים, צמתים סואנים, גני משחקים וכיכוב'.

**גוף המעקה** המעקה בנוי משני צינורות פלדה בקוטר 1.5" בצורת קשתות מקבילות ופרופילי פלדה אנכיים מלבניים במידות 80/40.

אופציה ב': במעקה קשת עם צינורות 1' הפרופיל הוא 80/80.


**התקנה** יסוד בטון ב'200- בקרקע, בקוטר 30 ס"מ ובעומק 60 ס"מ.


אופציה ב': קידוח יהלום 4" בעומק 30 ס"מ. קידוח יהלום יתבצע גם בהתקנה על קיר בטון.

**גלון** בטבילה באבץ חם עפ"י תקן ישראלי 918.

**צבע** ניתן לצבוע את המעקה בצבע פוליאסטר (אבקה בתנור).

היצרן שומר לעצמו את הזכות לשנות את המפרט.

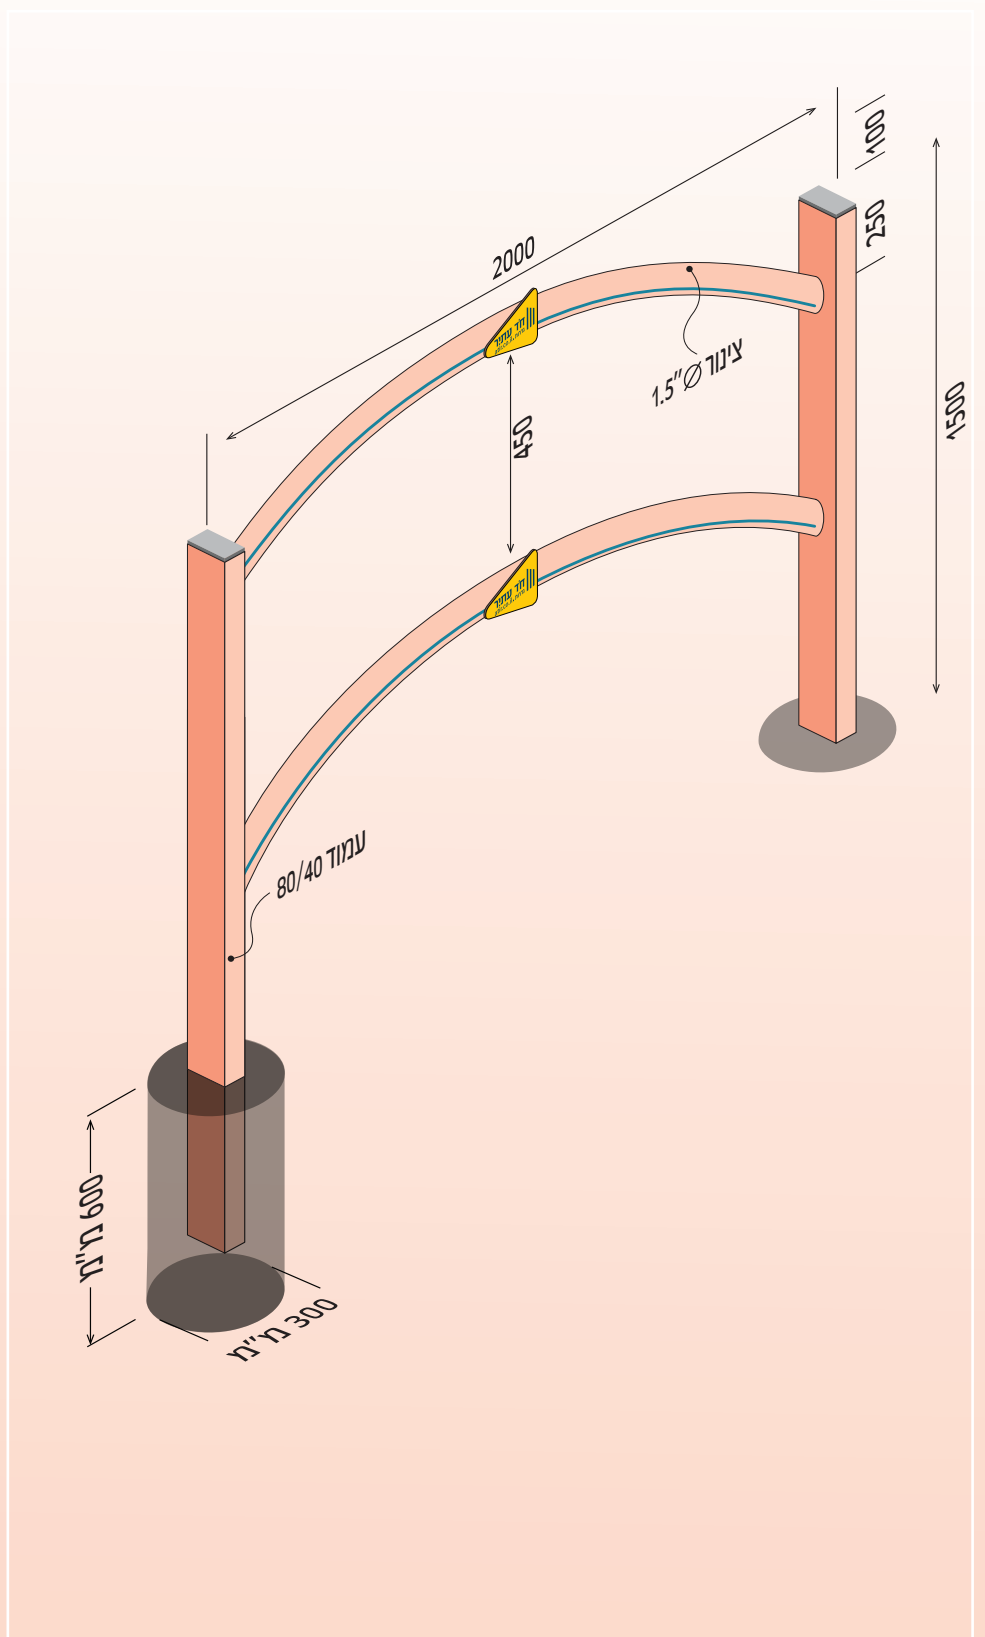

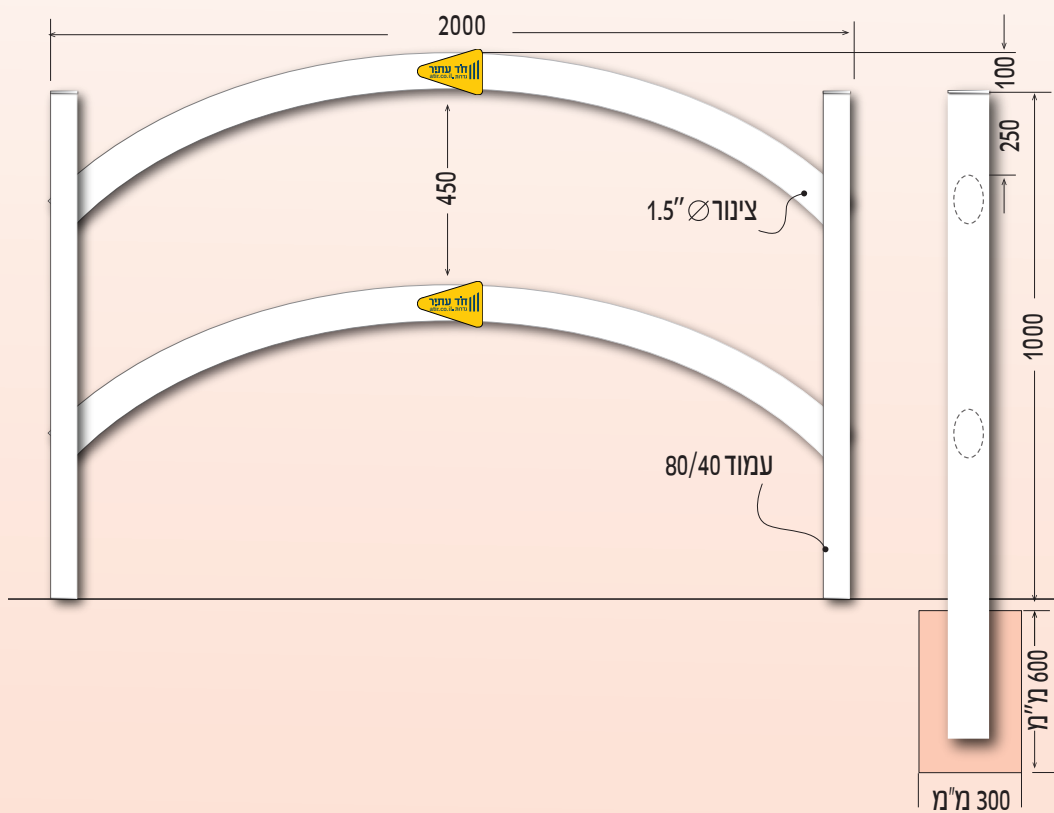

קוטר צינור	עמודי תמיכה	גובה	
1.5"	80/40	1500	<b>אופציה א'</b>
1.5"	80/80	1500	<b>אופציה ב'</b>



היצרן שומר לעצמו את הזכות לשנות את המפרט