



גדר  
מוסדות  
ציבור

גדר  
ספורט

מפרט טכני לגדר מדגם

# נשר ספורט

**הגדר** בנויה מארבעה פרופילי פלדה אופקיים במידות  $60 \times 40 \times 2$  מ"מ ומפרופילי פלדה אנכיים מושחלים במידות  $25 \times 25 \times 1.5$  מ"מ.

**העמודים** מיוצרים מפרופיל מלבני  $100 \times 50 \times 2.9$  מ"מ.

**התקנה** יסוד בטון בקרקע, בקוטר 400 מ"מ ובעומק 600 מ"מ.


**עיגון** ע"י קירות בטון בקדחים בקוטר 5" ובעומק 450 מ"מ.

**עיגון** ע"ג קירות בטון באמצעות פלטות ועוגני פלדה עפ"י דרישת הלקוח.


**אביזרים** המסגרת תחובר לעמודים באמצעות מחברי פלדה (נסתרים או חיצוניים לפי דרישת הלקוח).

**גליון** בטבילה באבץ חם עפ"י תקן ישראלי 918.

**צבע** בהתאם לדרישה ניתן לצבוע את הגדר בצבע פוליאסטר (אבקה בתנור).

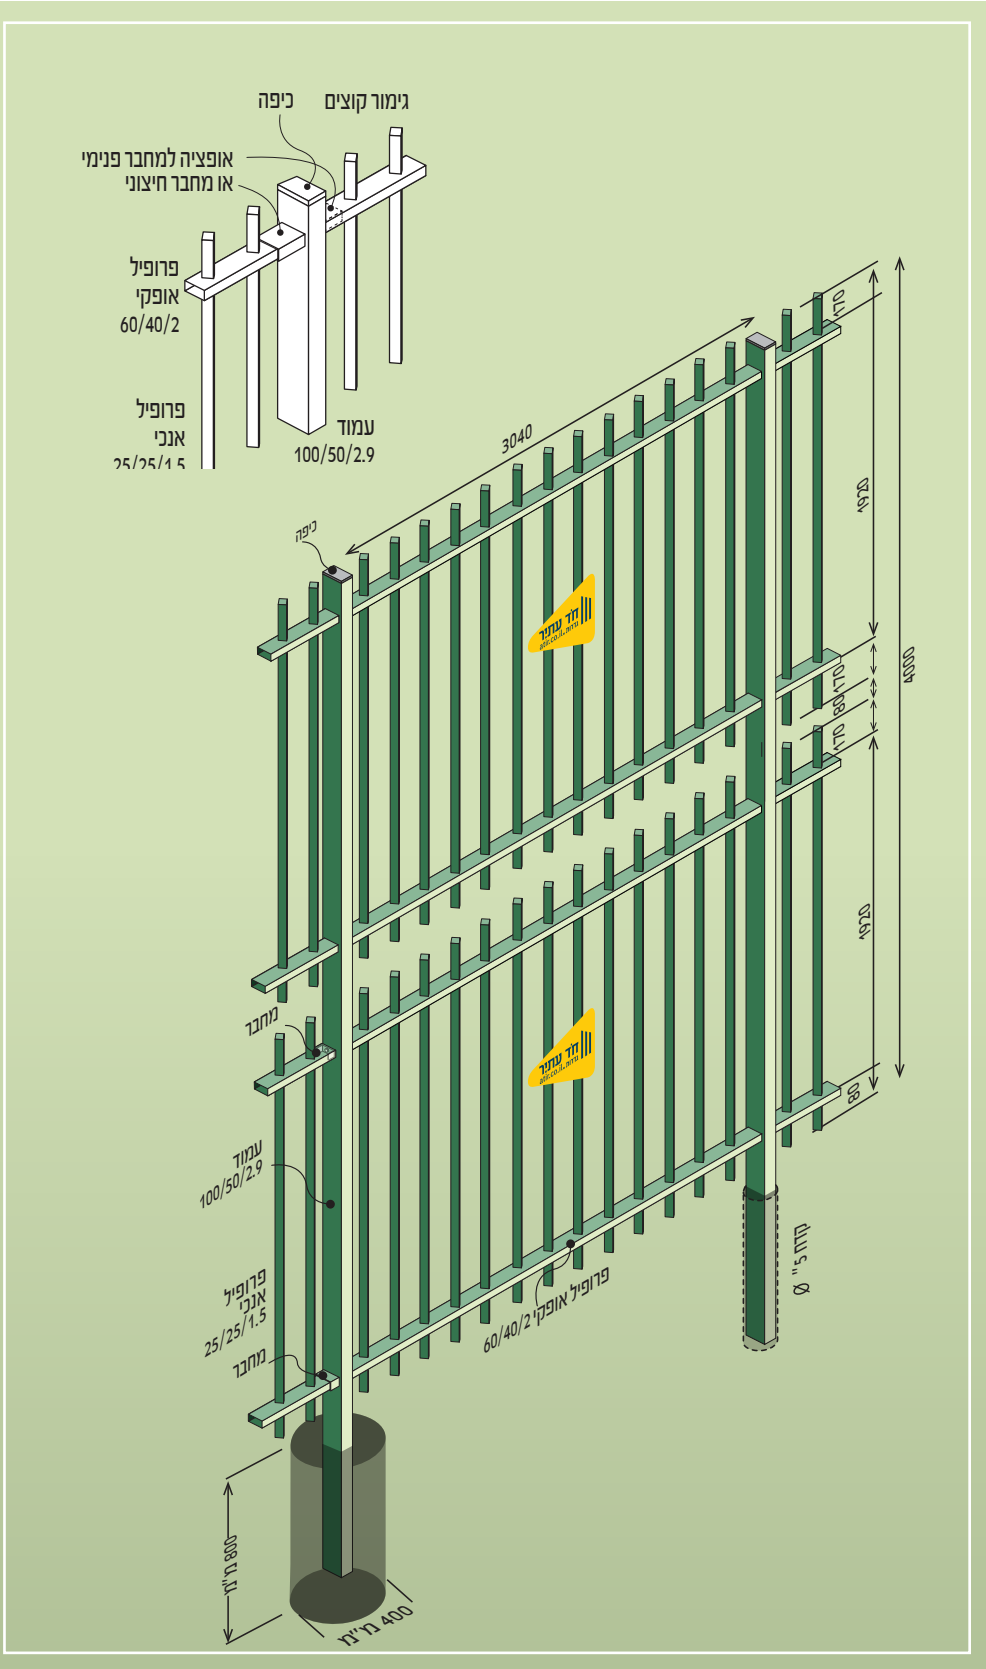

היצרן שומר לעצמו את הזכות לשנות את המפרט

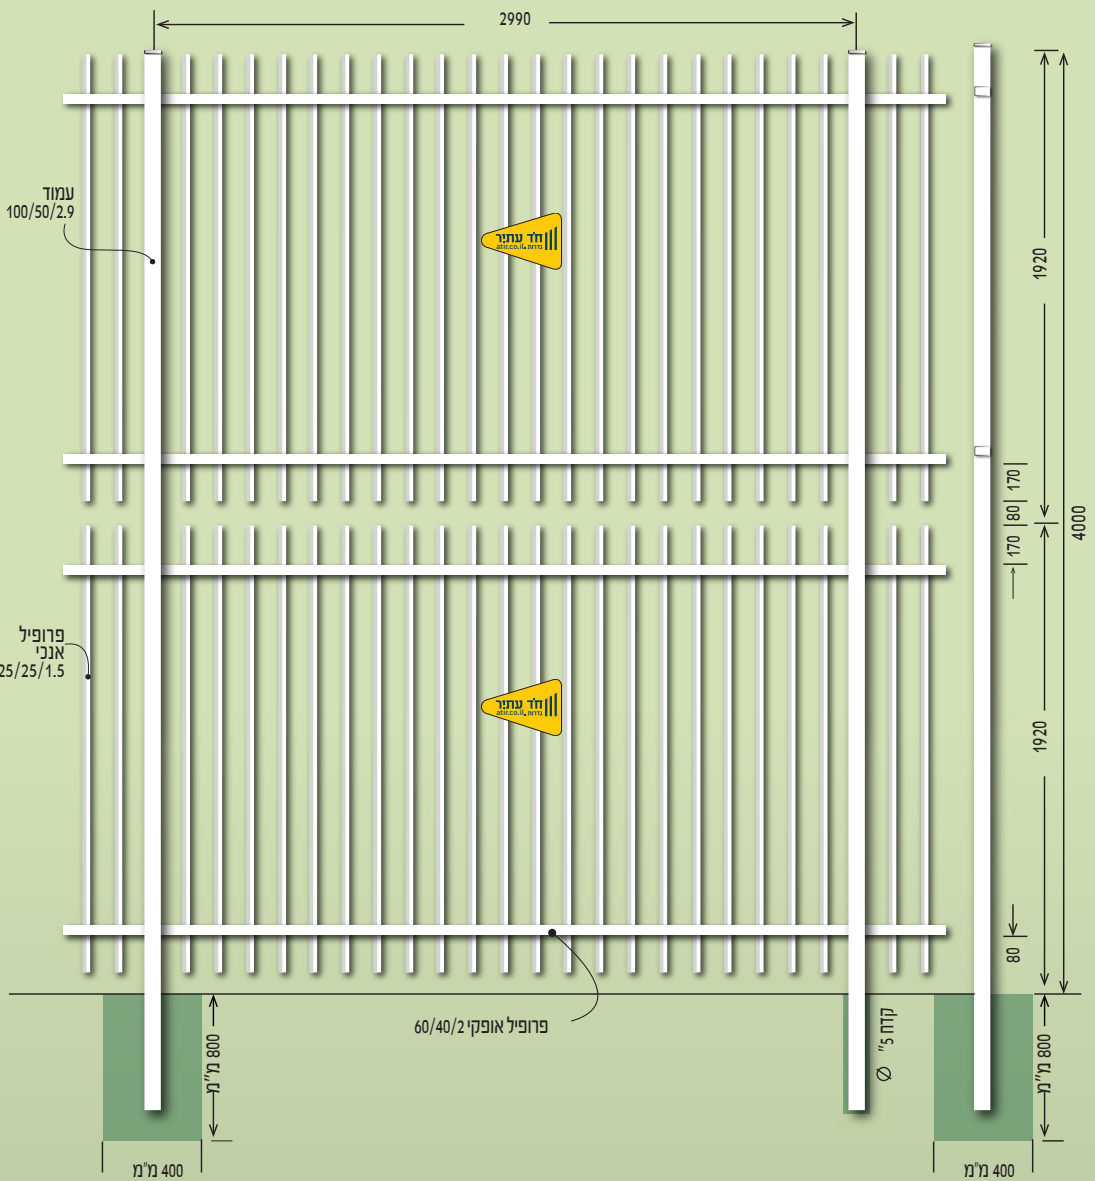

מרכזי עמודים	עמוד	מוטות אנכיים	פרופילים אופקיים	גובה
3040	60/40/2	25/25/1.5	60/40/2	4000



היצרן שומר לעצמו את הזכות לשנות את המפרט