

גדר
זמניתגדר
בטיחות

מפרט טכני לגדר זמנית מדגם

גזית

הצורך בגידור לאתרי בניה הביא לפתרונות שונים שחלקם אינם פותרים את הצורך הכפול באבטחת ציוד בניה יקר מחד והרחקת עוברי אורח תמימים העלולים להיפגע.

עמודי הגדר מיוצרים מעמודים 3"/1.5 מ"מ והמפתח בין העמודים הוא 300 ס"מ. גובה העמודים נע בין 2-3 מ' על פי דרישת הלקוח.

3 קורות התמך מיוצרים מפרופיל מלבני


במידות 2x40x60 מ"מ, ומותקנים 100 מ"מ מהקרקע ו-100 מ"מ מקצה העמודים.

התקנה יסוד בטון בקרקע בקוטר 30 ס"מ ובעומק 60 ס"מ.


בנעיצה (ח"ג שחור) בעומק 100 ס"מ.

לוחות איסכורית עשויים מפלדה בעובי על פי דרישת הלקוח ומותקנים לקורות האופקיים ע"י ברגים חודרים

צבע בהתאם למצאי לוחות האיסכורית.

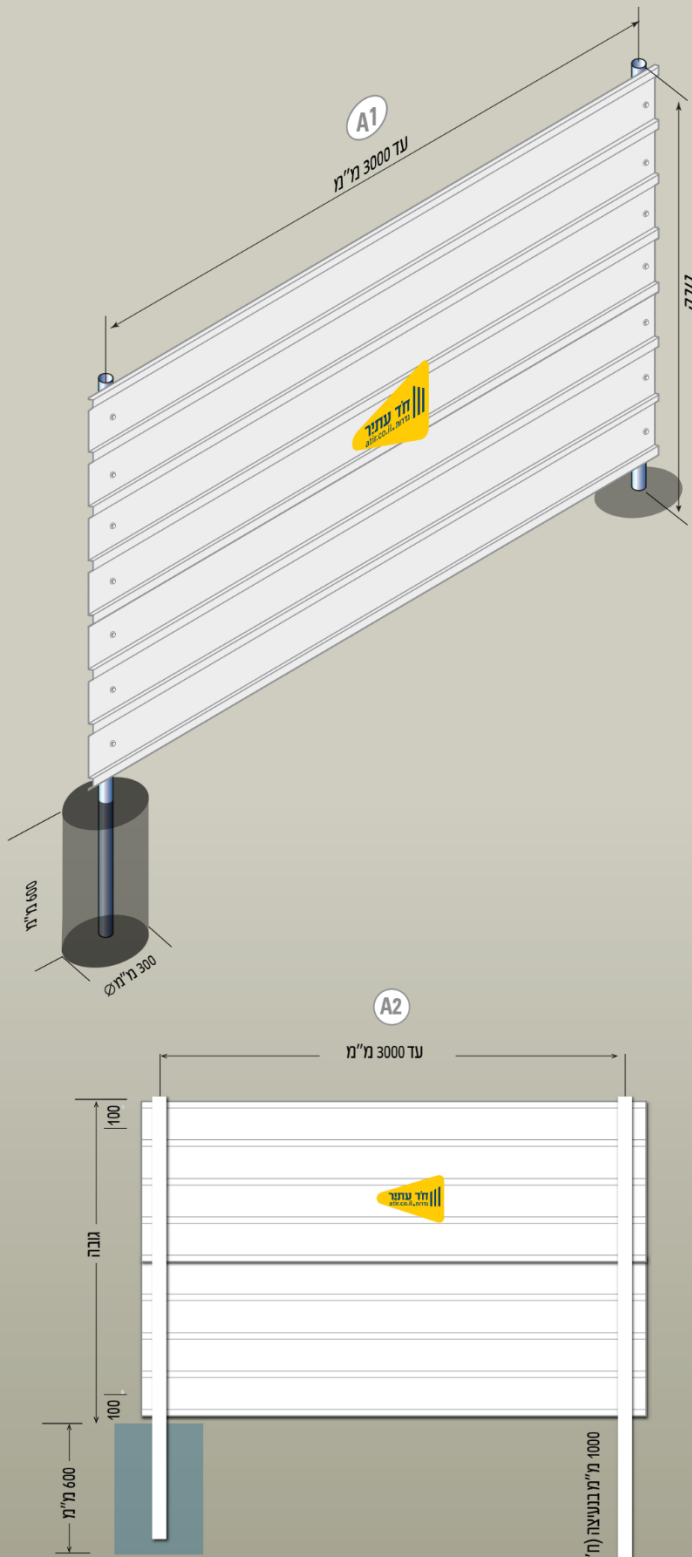

היצרן שומר לעצמו את הזכות לשנות את המפרט.

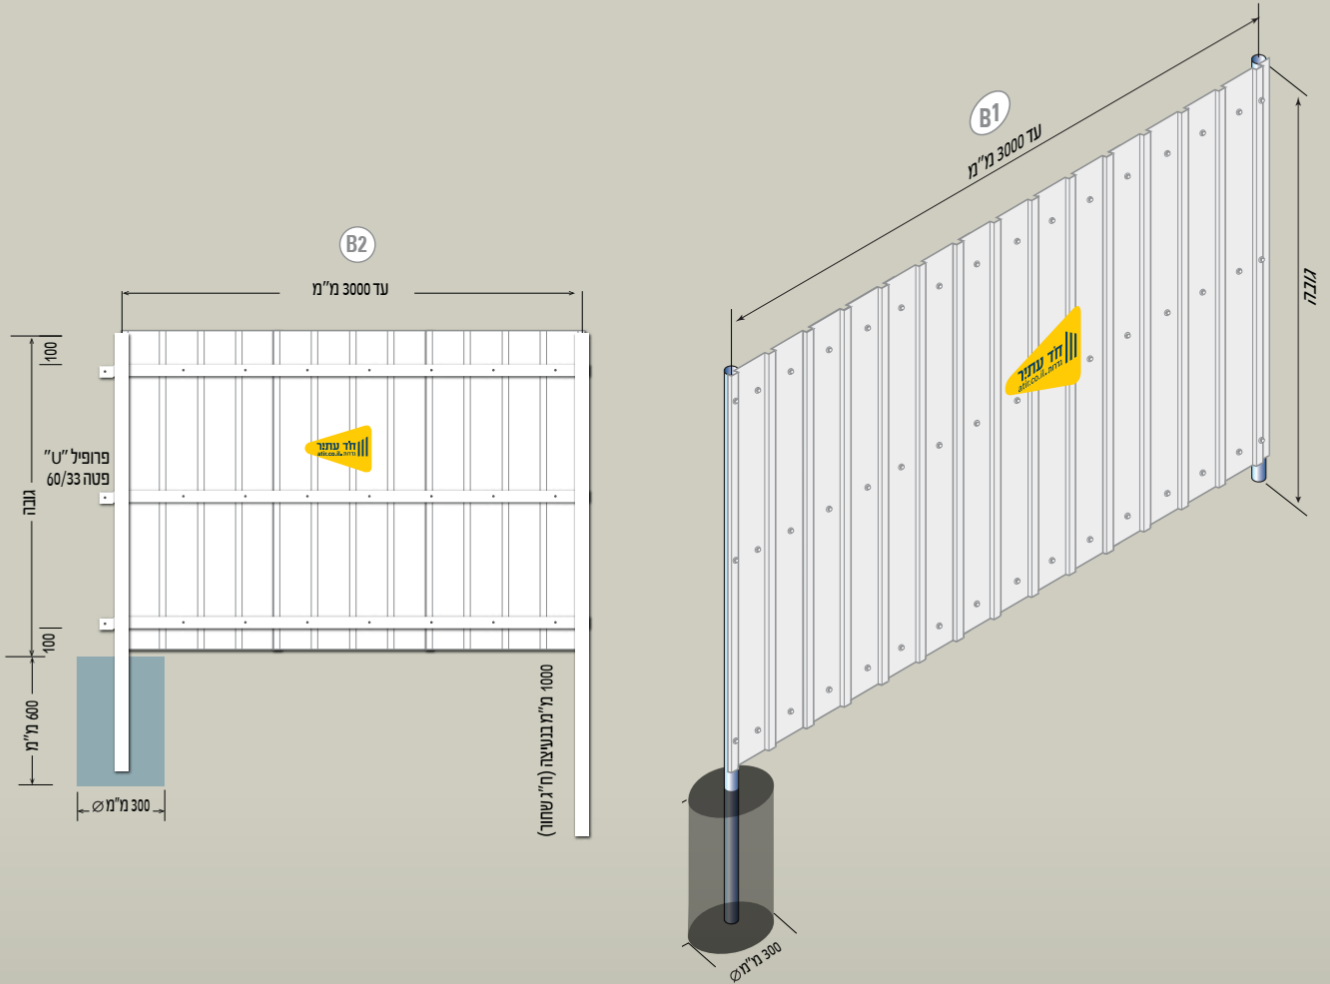

מרכזי עמודים	תומכות אופקיות	כוון איסכורית	עמוד	עובי איסכורית	גובה
3000	3	3	1.5/3	מ"מ 3-5	2000
3000	3	4	1.5/3	מ"מ 3-5	3000



היצרן שומר לעצמו את הזכות
לשנות את המפרט