



MULTI-FENCE

עוטפים אוטך בביטחון



מפורט טכני לגדר מדגם

נשֵׁר סְפוּרֶט


התקינה יסוד בטון בקרקע, בקוטר 400 מ"מ
ובעומק 600 מ"מ.

עיגון ע"י קירות בטון בקדחים בקוטר 5
ובעומק 450 מ"מ.
עיגון ע"ג קירות בטון באמצעות פלטות
ועוגני פלדה עפ"י דרישת הלקווח.

אבירזים המסגרת תחובר לעמודים
באמצעות מחבריו פלדה (נטטרים או
חיצוניים לפי דרישת הלקווח).


גלוון בטבילה באבץ חם עפ"י
תקן ישראלי 918.

צבע בהתאם לדרישה ניתן לצבע את הגדר
בצבע פוליאסטר (אבקה בתנור).

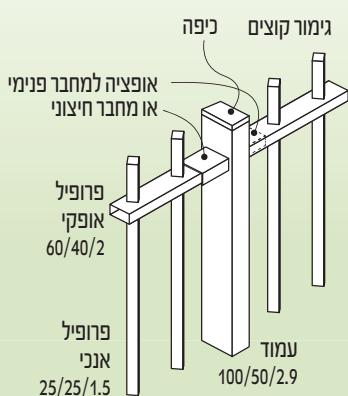

הגדר בנייתו מאربעה פרופילי פלדה אופקי
במידות 2x40x60 מ"מ ומפרופילי פלדה
אנכייםמושחלים במידות 1.5x25x25 מ"מ.

העמודים מיוצרים מפרופיל מלבני
100x50x2.9.

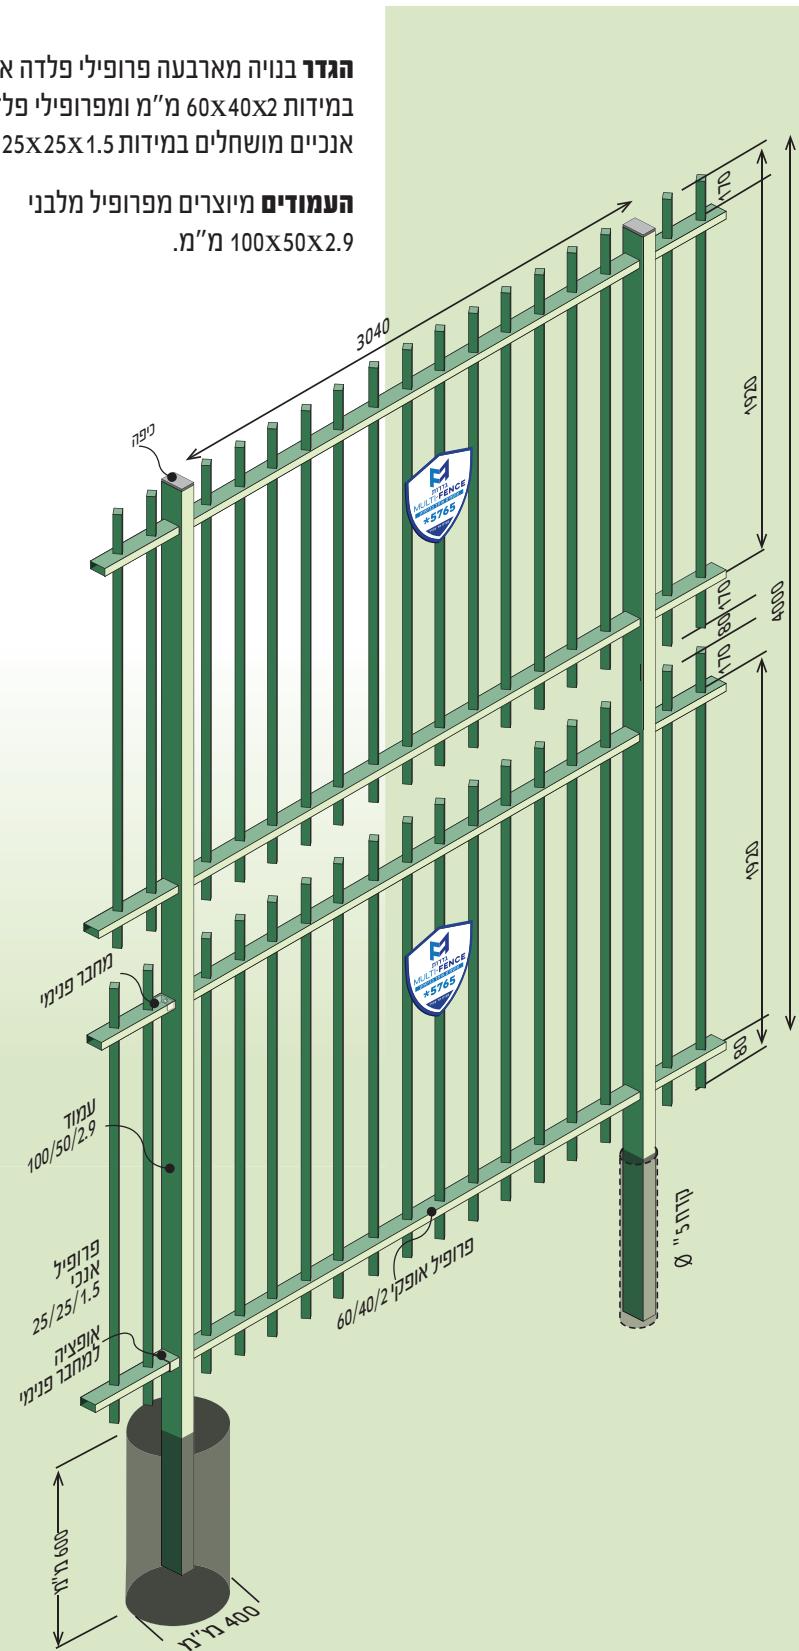

ת.ד. 106 גן יבנה 2


טל. 0722119119

fax: 0722412413

www.atierfences.co.il
office@atierfences.co.il



מפרט טכני לגדר מדגם
נשר ספורט

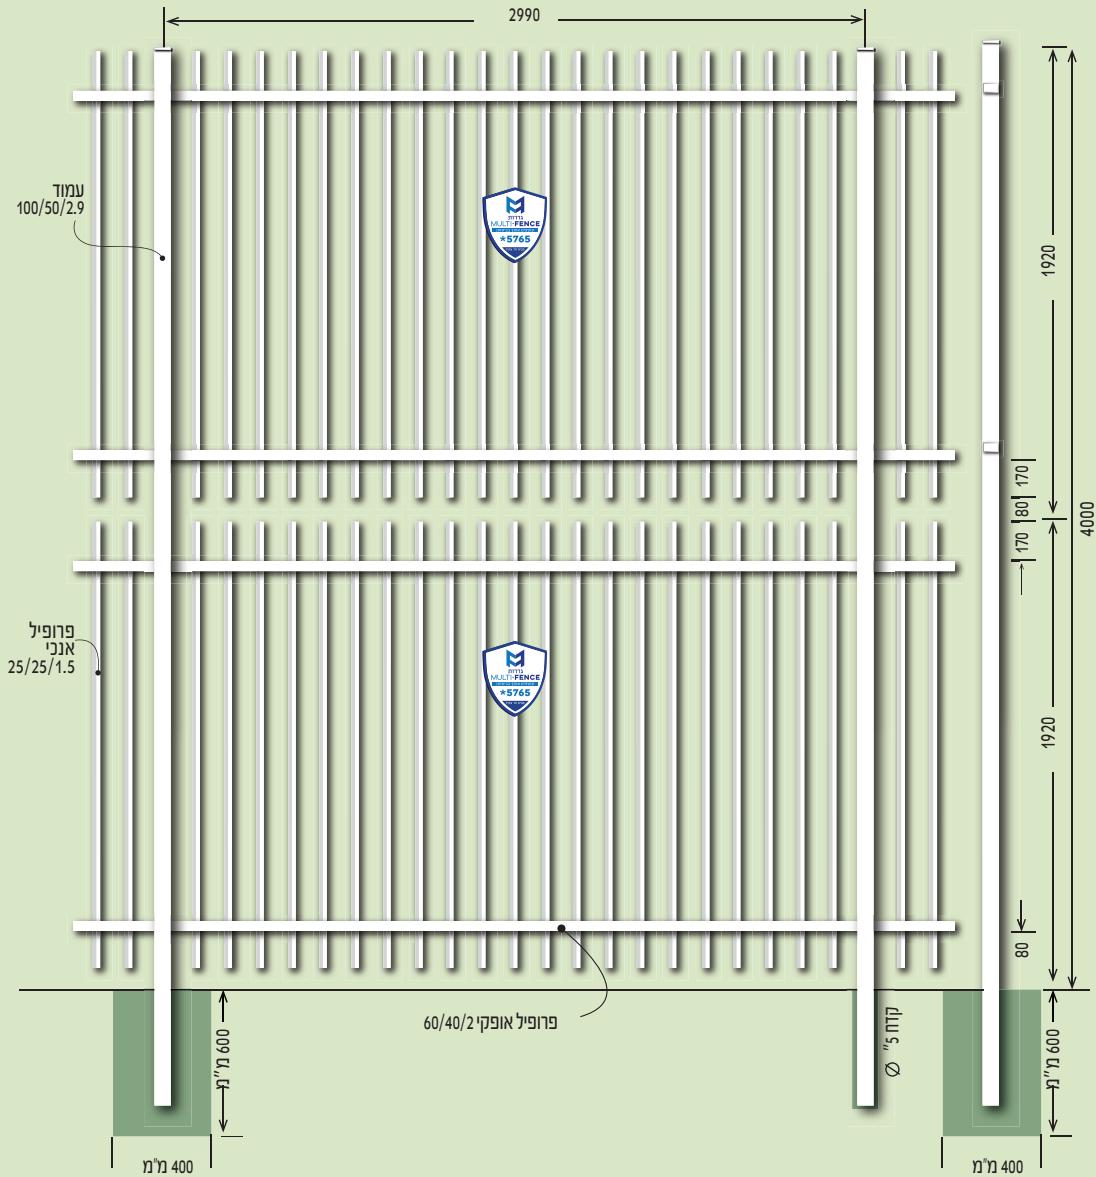

ת.ר. 106 גן יבנה 2
טל. 0722119119
פקס: 0722412413
www.atierfences.co.il
office@atierfences.co.il



גובה	פרופילים אופקיים	פרופילים אנכיים	מוטות אנכיים	עמודים	מרכזים עמודים
4000	60/40/2	25/25/1.5	100/50/2.9	3040	3040

היצן שומר לעצמו את הזכות
לשנות את המפרט בהתאם לצורכי
ועל פי דרישת הלקוח