



גדר נוי



גדר מוסדות
ציבור

מפרט טכני לגדר מדגם

דוכיפת

הגדר בנויה משני פרופילים אופקיים במידות 25x50 מ"מ וממוטות פלדה אנכיים בקוטר 16 מ"מ.


העמודים מיוצרים מפרופיל מרובע במידות 2x60x60 וניצבים במרחק 3 מ' זה מזה.

התקנה יסוד בטון בקרקע, בקוטר 30 ס"מ ובעומק 50 ס"מ. עגון ע"י קירות בטון בקדחים בקוטר 4" ובעומק 30 ס"מ. **עיגון** ע"ג קירות בטון באמצעות פלטות ועוגני פלדה.


אביזרים המסגרת תחובר לעמודים באמצעות מחברי פלדה נסתרים.

גליון בטבילה באבץ חם עפ"י תקן ישראלי 918.


צבע בהתאם לדרישה ניתן לצבוע את הגדר בצבע פוליאסטר (אבקה בתנור).

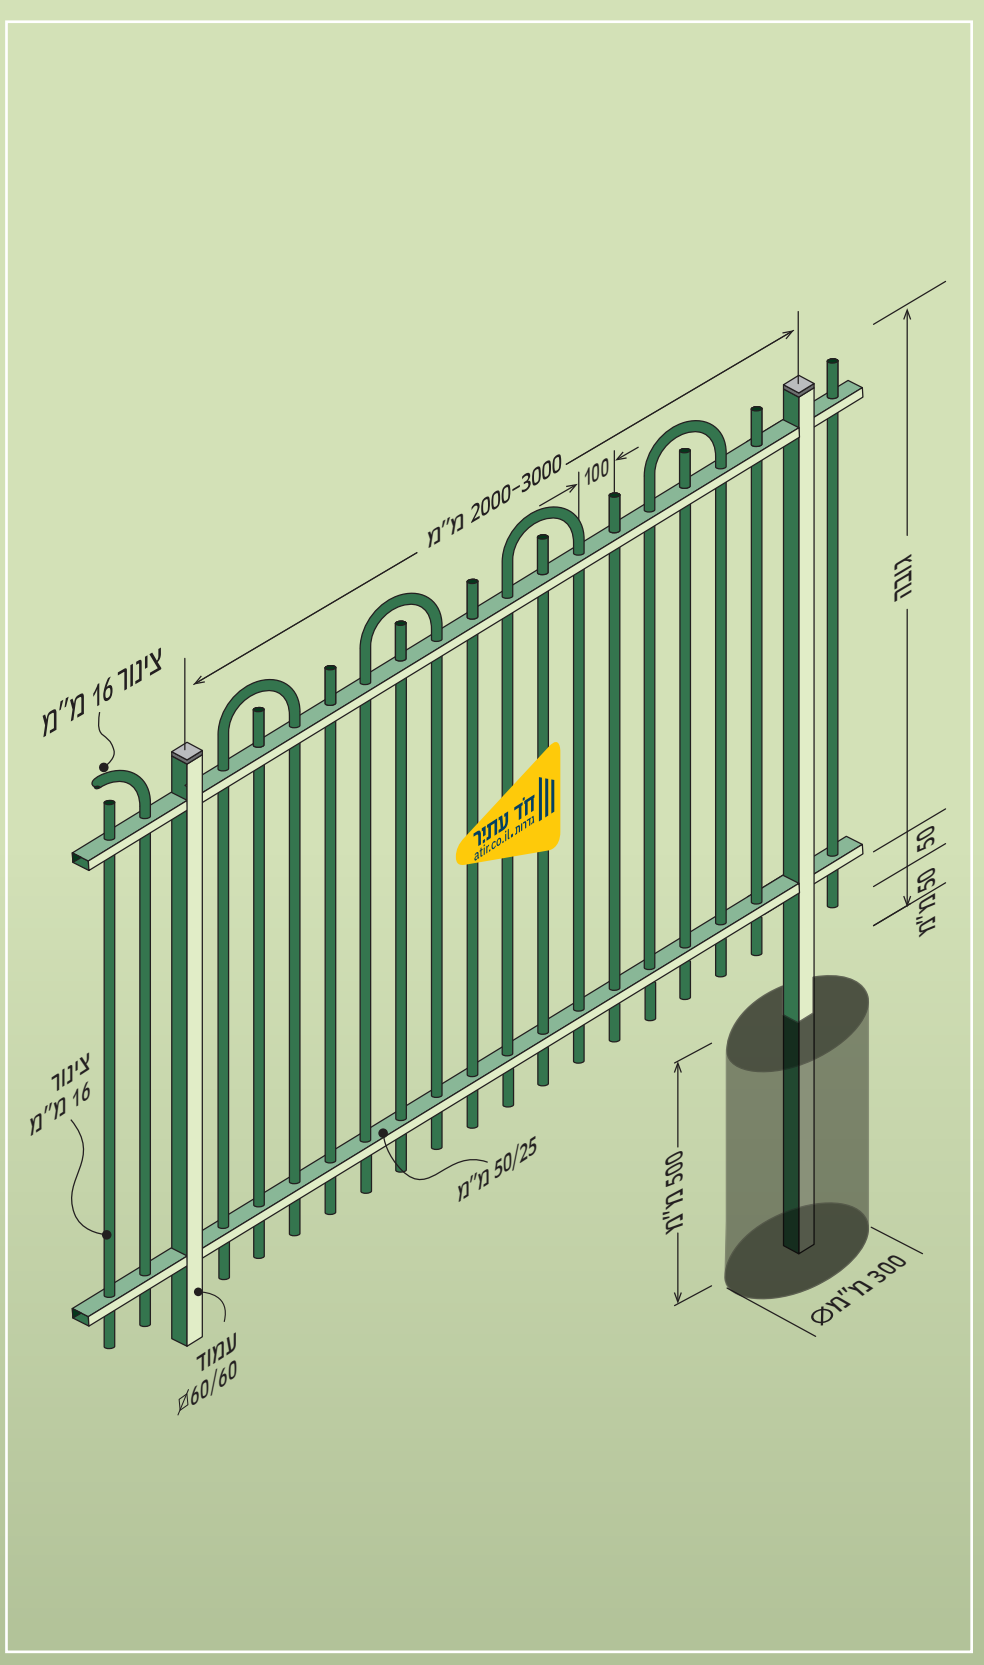

היצרן שומר לעצמו את הזכות לשנות את המפרט

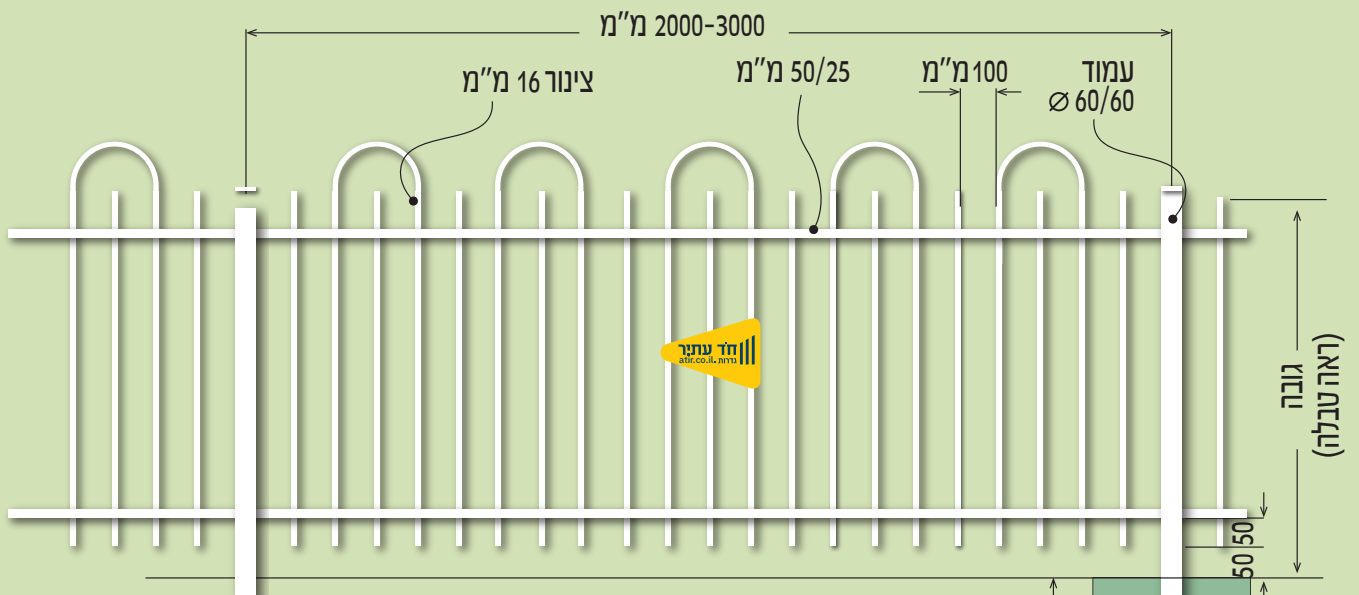

מרכזי עמודים	עמוד	מוטות מרכזיים	פרופילים אופקיים	גובה
2000	60/60	16 \varnothing מ"מ	50/25	600
2000	60/60	16 \varnothing מ"מ	50/25	1100
2000	60/60	16 \varnothing מ"מ	50/25	1200
2860	60/60	\varnothing 3/4"	60/40	2000

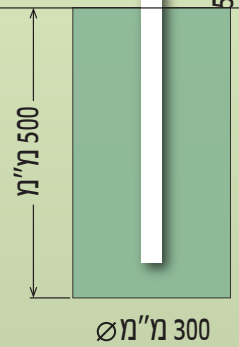

היצרן שומר לעצמו את הזכות לשנות את המפרט