



גדר נוי



גדר מעקה

מפרט טכני לגדר מדגם

עפרוני

הגדר בנויה משני פרופילי פלדה אופקיים במידות 50X25 מ"מ ומפרופילי פלדה אנכיים מושחלים במידות 20X20 מ"מ.

העמודים מיוצרים מפרופיל מרובע במידות 60X60X2 מ"מ ומוצבים במרחק 2 מ' זה מזה.

התקנה יסוד בטון בקרקע, בקוטר 30 ס"מ ובעומק 50 ס"מ.


עיגון ע"י קירות בטון בקדחים בקוטר 4" ובעומק 30 ס"מ.

עיגון ע"ג קירות בטון באמצעות פלטות ועוגני פלדה.


אביזרים המסגרת תחובר לעמודים באמצעות מחברי פלדה נסתרים.

גלון בטבילה באבץ חם עפ"י תקן ישראלי 918.

צבע בהתאם לדרישה ניתן לצבוע את הגדר בצבע פוליאסטר (אבקה בתנור).

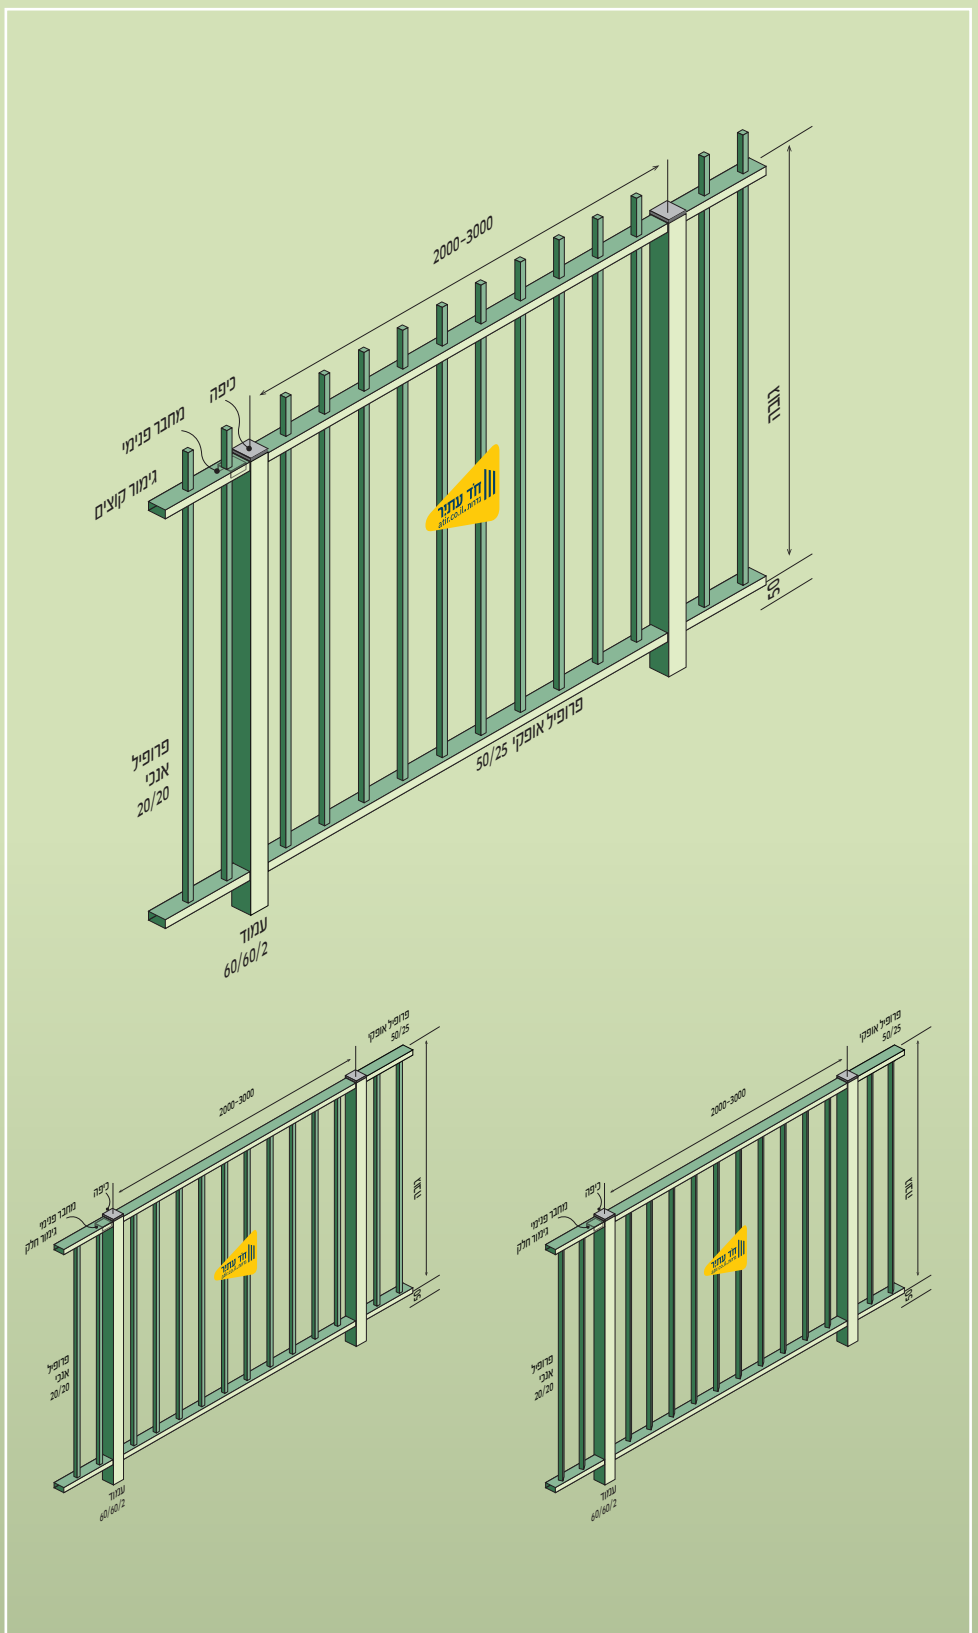

היצרן שומר לעצמו את הזכות לשנות את המפרט

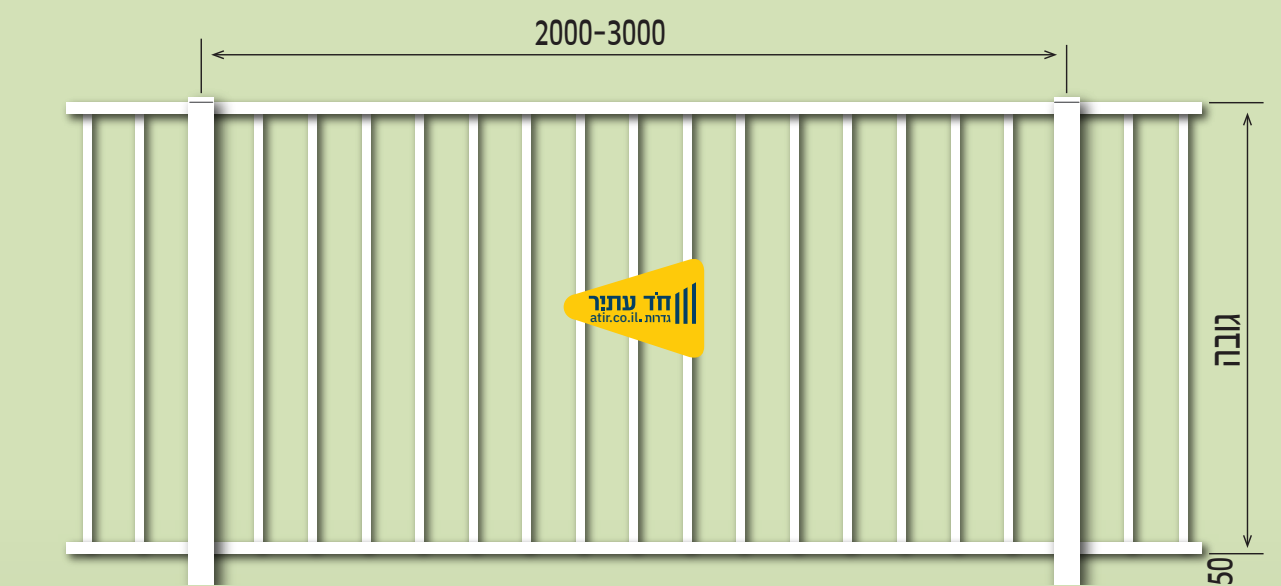

מרכזי עמודים	עמוד	מוטות אנכיים	פרופילים אופקיים	גובה
2000-3000	60/60	20/20	50/25	600
2000-3000		20/20	50/25	1095
מעקה לפי ת"י 1142	2000	20/20	50/25	*1095
מעקה לפי ת"י 1142	2000	20/20	50/25	**1200



היצרן שומר לעצמו את הזכות
לשנות את המפרט