

## מפרט טכני לגדר מדגם שוהם צפוני

**הגדר** בנויה מרשת חוטי פלדה מרותכת במידות 100X50X8 מ"מ. גובה הגדר 3 מ' מעל פני הקרקע. הגדר בעלת קרן של 0.5 מ' ומסרק בקרקע בעומק 0.3 מ'. ייצור רשת הגדר לפי תקן ישראלי 4466 חלק 4.

**עמודי הגדר** מיוצרים מפרופיל מרובע במידות 100X50X3.2 מ"מ.


### עמודי תמיכה

מיוצרים מפרופיל מלבני במידות 100X50X3.2 מ"מ, ויותקנו בתחילת ובסוף קו הגדר, בכל עמוד פינתי וכל עמוד חמישי מחוברים לעמודי הגדר באמצעות ברגי 3/8" מגולוונים.


**התקנה** יסוד בטון בקרקע לגדר בגובה 70 ס"מ, בקוטר 30 ס"מ ובעומק 70 ס"מ. היסוד יצוק מבטון ב-200.

**אביזרים** רשת הגדר מוצמדת לעמודים בחפיפה של 15 ס"מ באמצעות 8 חבקים לכל עמוד. החיבור בין הרשתות לאורך הגדר יבוצע באמצעות החבקים. החבקים עשויים מפלדה מגלוונת.

**גליון** בטבילה באבץ חם עפ"י תקן ישראלי 918.

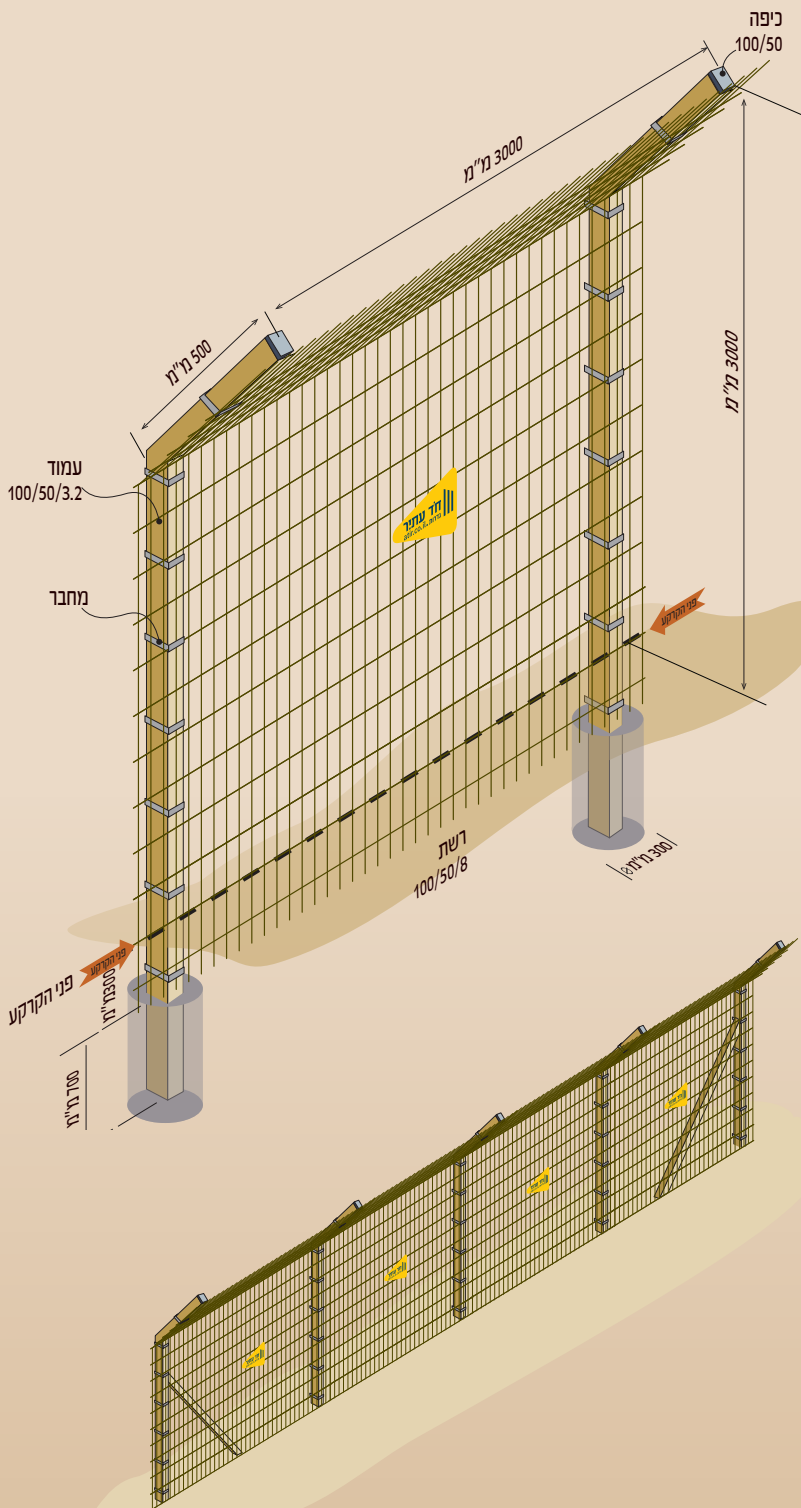

היצרן שומר לעצמו את הזכות לשנות את המפרט

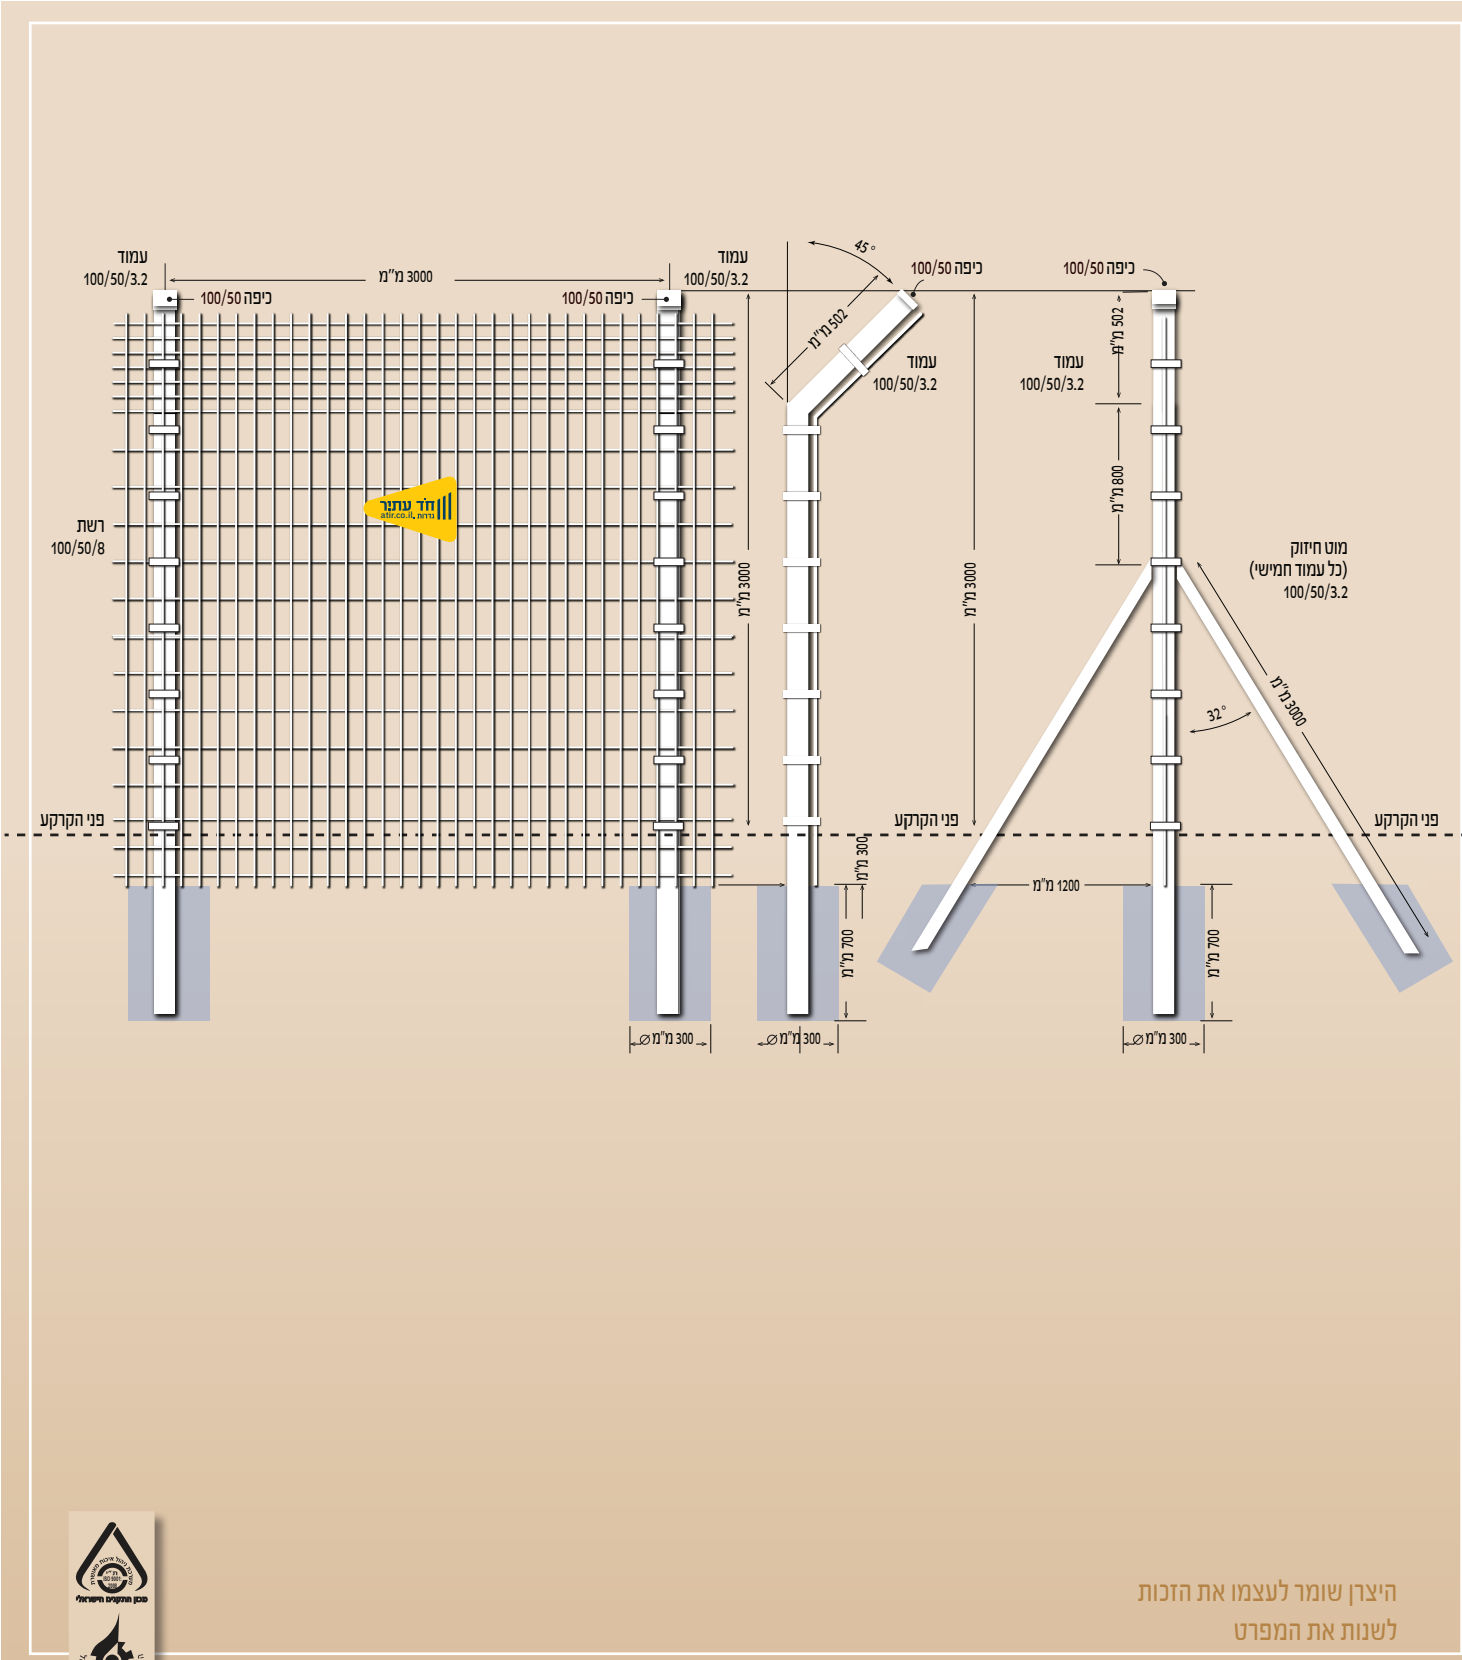

היצרן שומר לעצמו את הזכות לשנות את המפרט

