



גדר  
מוסדות  
ציבור

גדר מעקה

מפרט טכני לגדר מדגם

## נשר

**הגדר** בנויה משני פרופילי פלדה אופקיים במידות 60X40 מ"מ ומפרופילי פלדה אנכיים מושחלים במידות 25X25 מ"מ.

**העמודים** מיוצרים מפרופיל מרובע במידות 60X60X2 מ"מ ומוצבים במרחק 3 מ' זה מזה.

**התקנה** יסוד בטון בקרקע, בקוטר 30 ס"מ ובעומק 50 ס"מ.


**עיגון** ע"י קירות בטון בקדחים בקוטר 4" ובעומק 30 ס"מ.

**עיגון** ע"ג קירות בטון באמצעות פלטות ועוגני פלדה.


**אביזרים** המסגרת תחובר לעמודים באמצעות מחברי פלדה נסתרים.

**גליון** בטבילה באבץ חם עפ"י תקן ישראלי 918.


**צבע** בהתאם לדרישה ניתן לצבוע את הגדר בצבע פוליאסטר (אבקה בתנור).

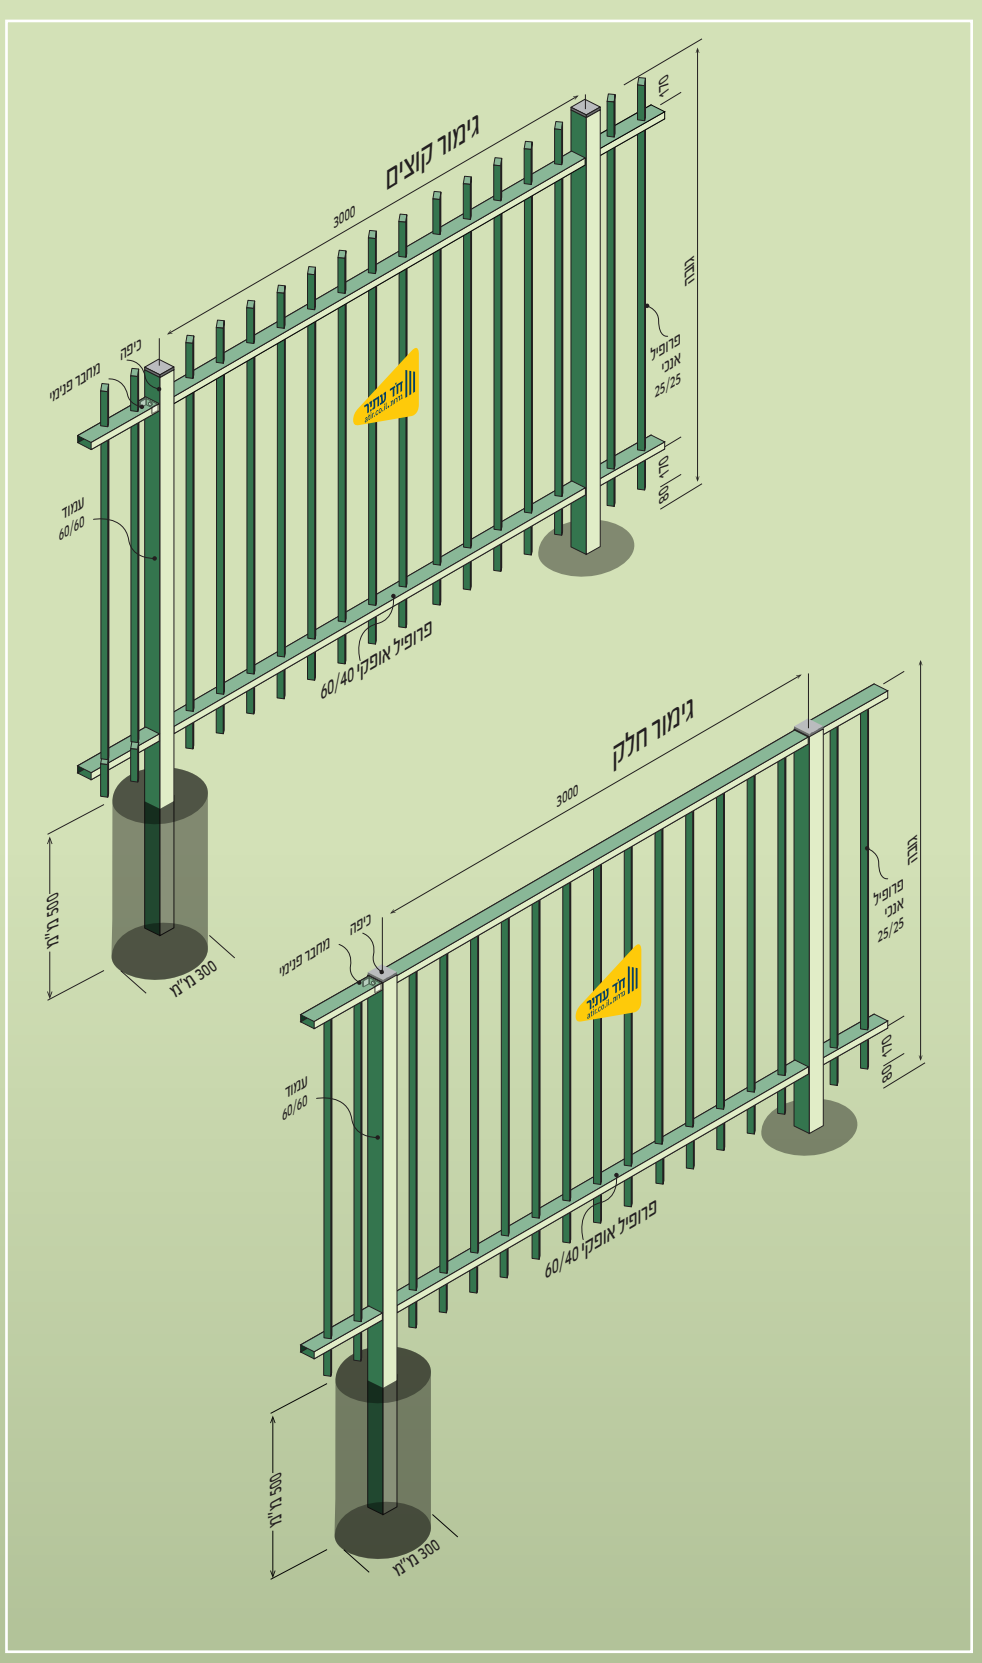

היצרן שומר לעצמו את הזכות לשנות את המפרט

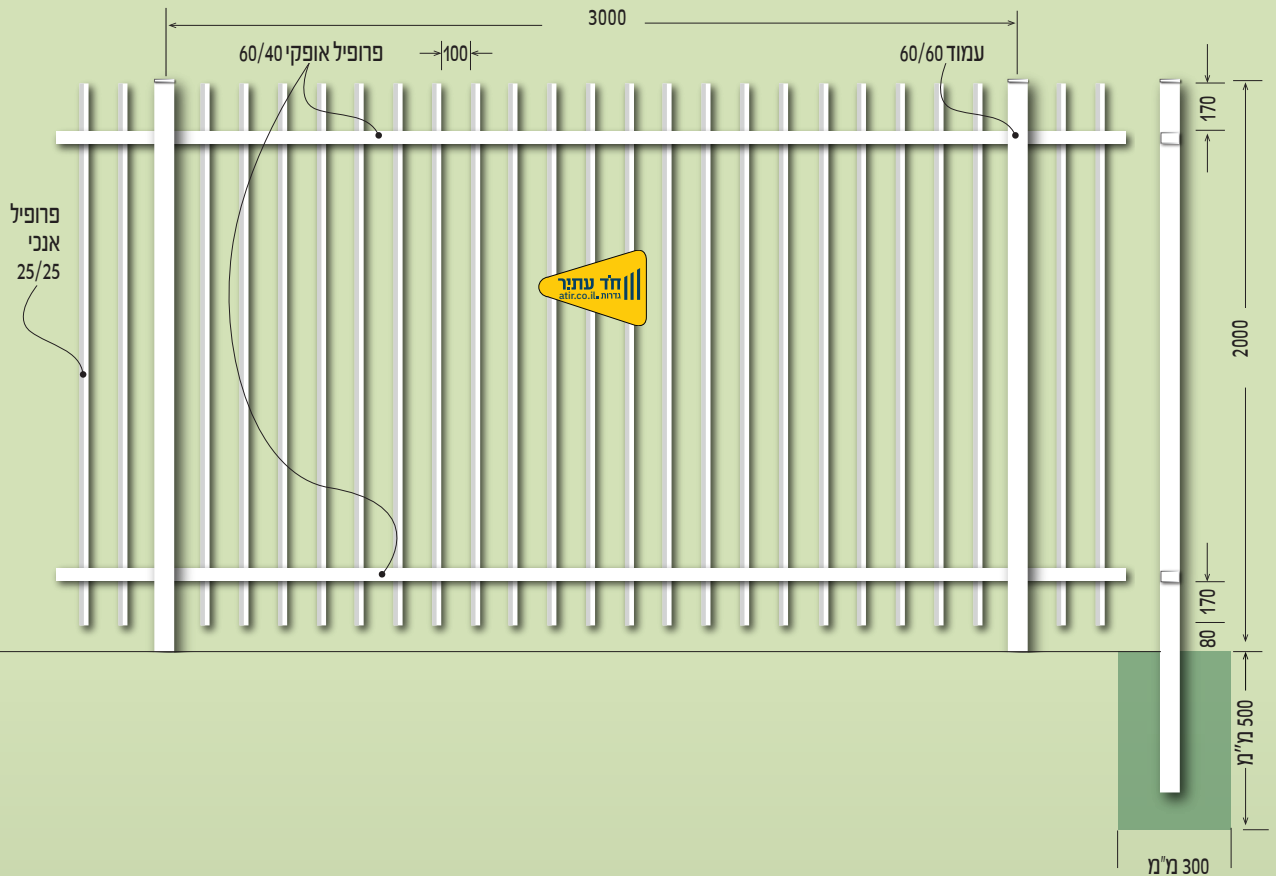

מרכזי עמודים	עמוד	מוטות אנכיים	פרופילים אופקיים	גובה
3000	60/60	25/25	60/40	1100
3000	60/60	25/25	60/40	1600
3000	60/60	25/25	60/40	2000
3000	60/60	25/25	60/40	2350

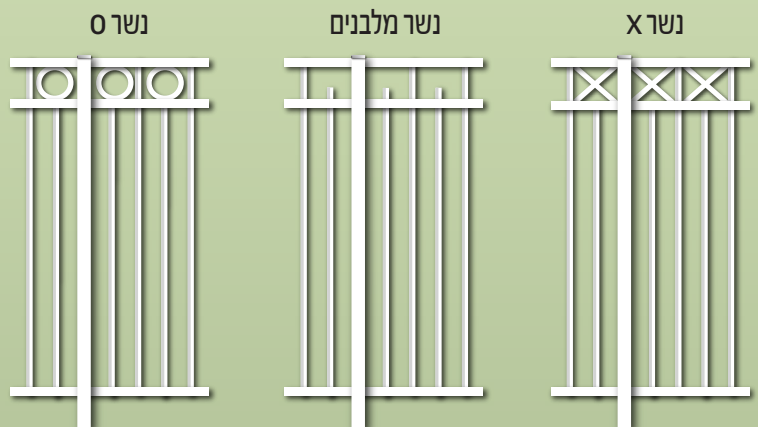

היצרן שומר לעצמו את הזכות לשנות את המפרט

